


ПЛАН ОБЗАВЕЖДАНЕ

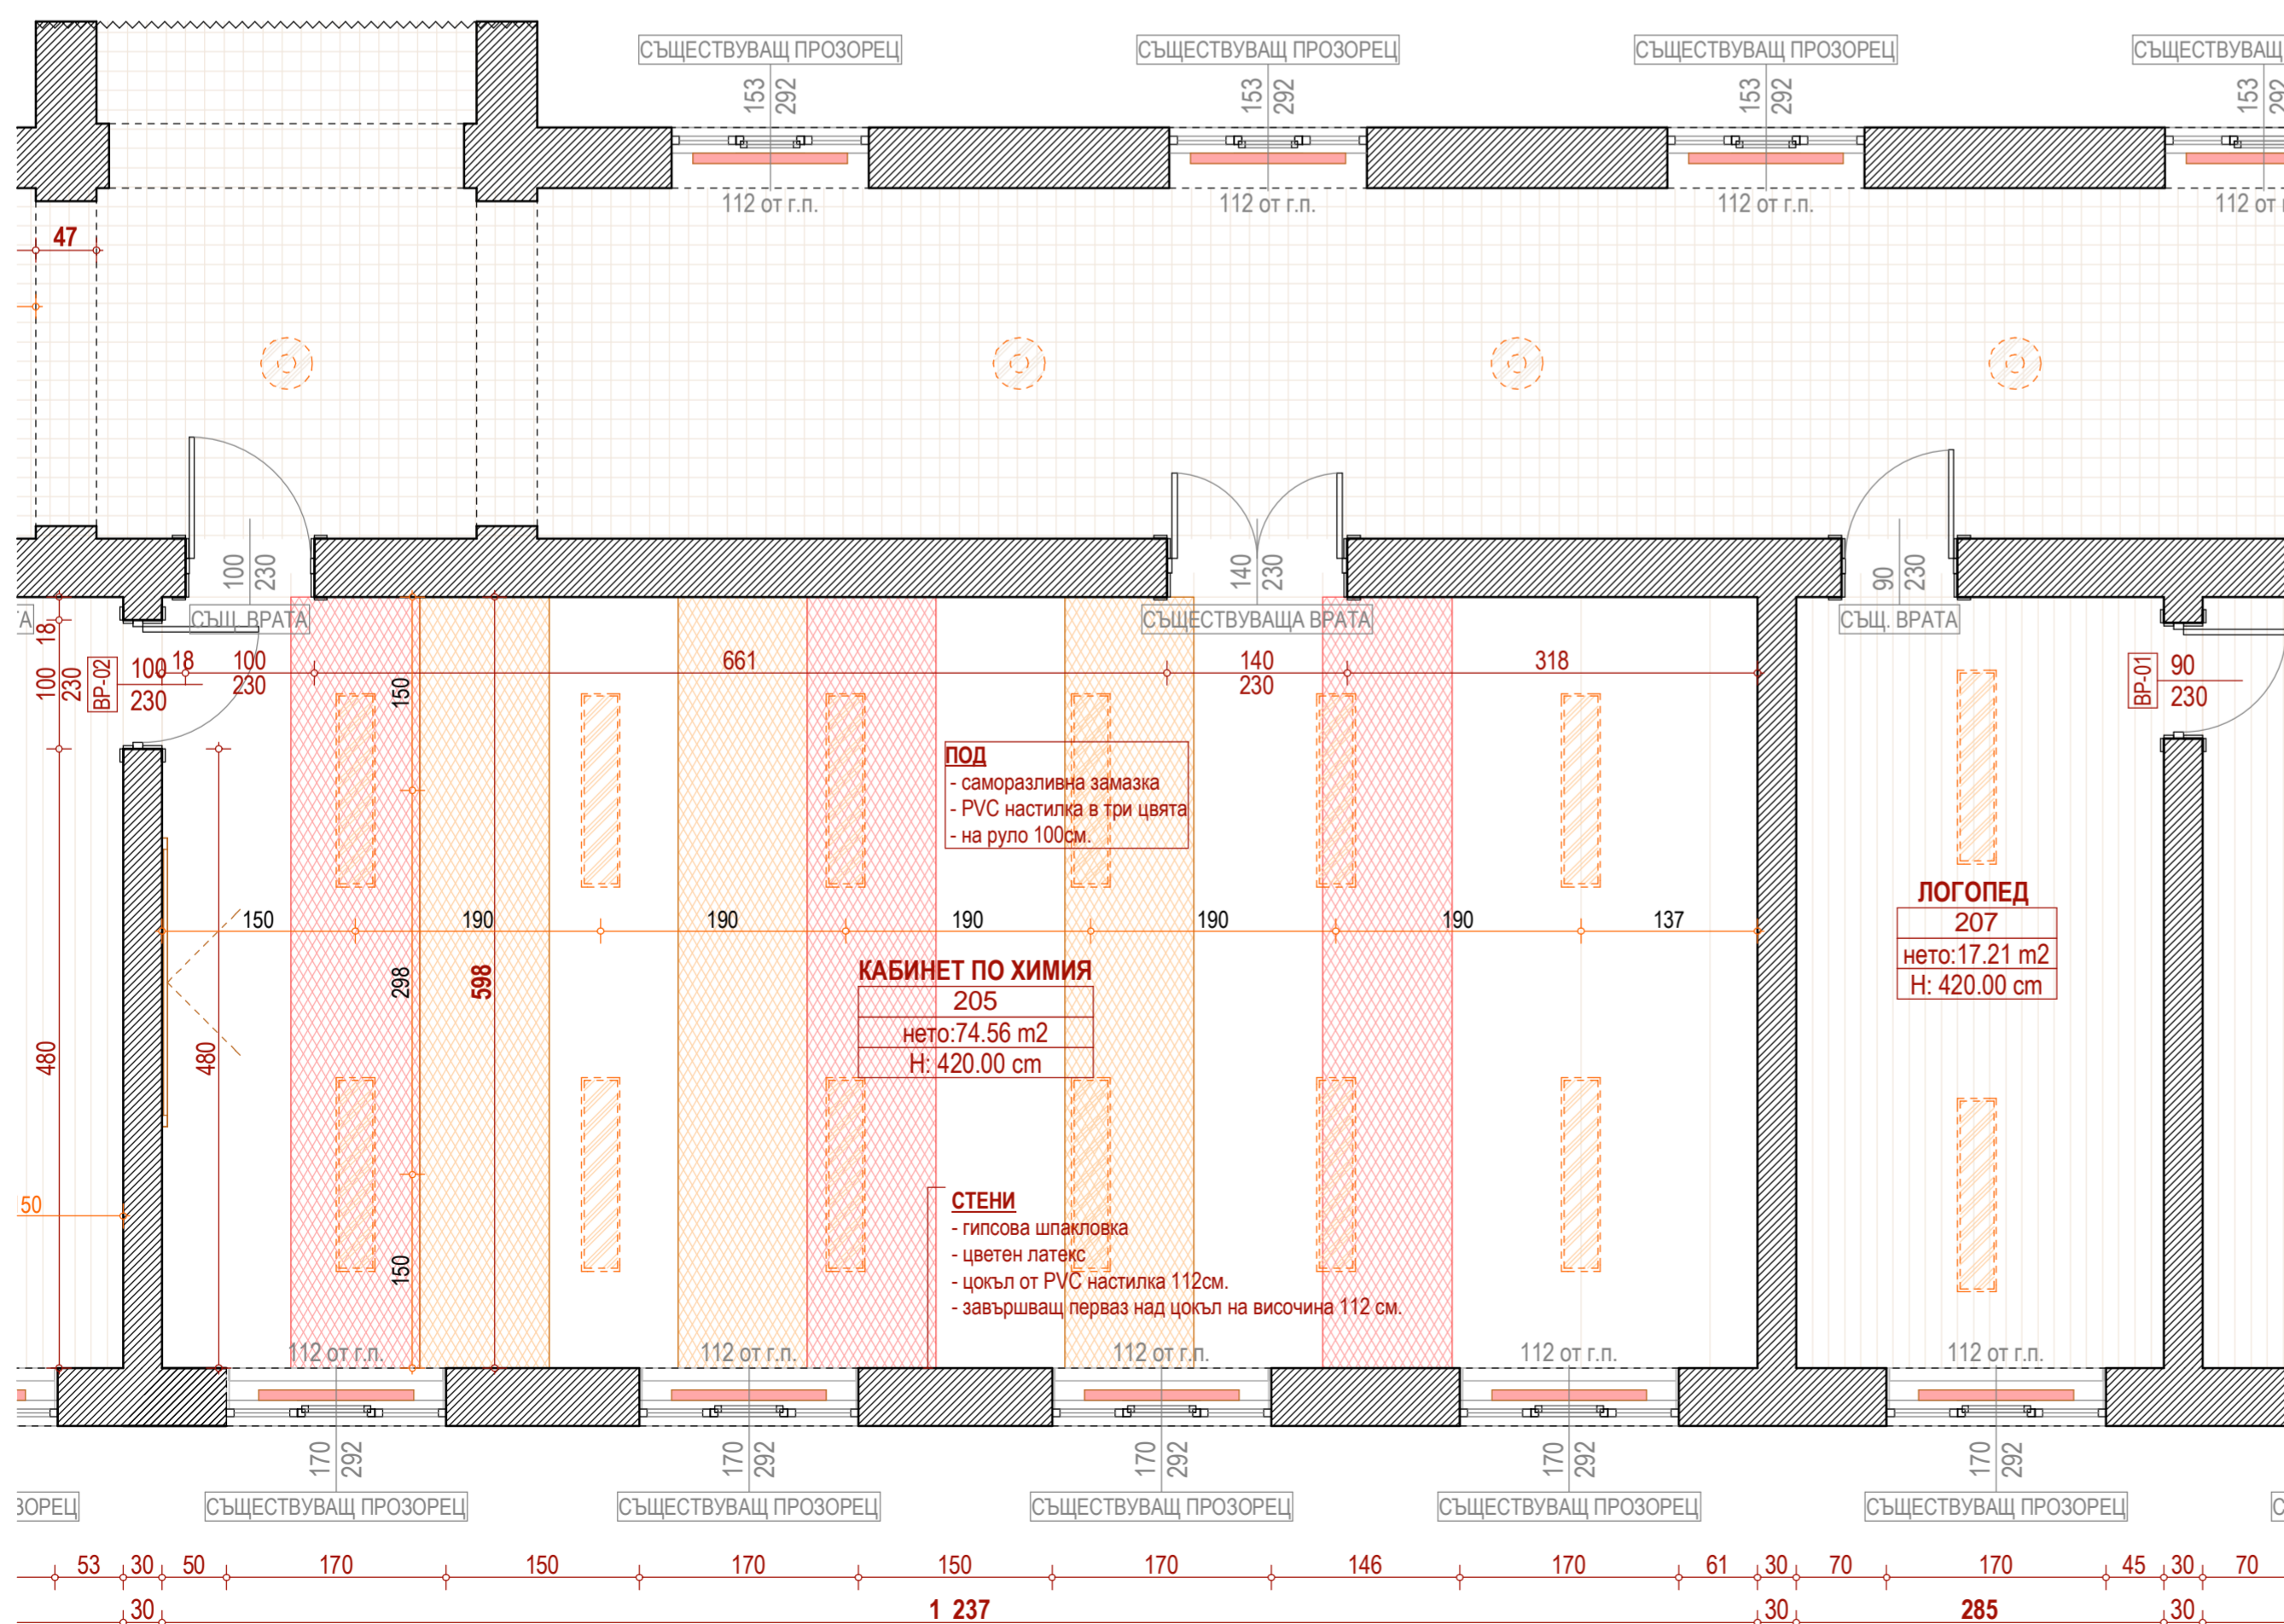

ПЛАН ПРОЕКТ

ТАБЛИЦА 2: СПЕЦИФИКАЦИЯ НА ОБЗАВЕЖДАНЕТО

КОД	ОПИСАНИЕ	РАЗМЕР	КОЛИЧ.
МАСИ			
M1	РАБОТНА МАСА	67/110/75	1
M5	Лабораторен остров с мивка - по детайл на производител	120/300/75	4
M6	Демонстрационен плот- шкаф - по детайл на производител	60/150/90	1

СТОЛОВЕ И СЯДАНЕ

ШКАФОВЕ			
Ш1	ШКАФ С ПЛЪТНИ ВРАТИ	80/28/106	1
Ш4	ШКАФ С ОСТЪКЛЕНИ ВРАТИ	80/28/202	7
ДРУГИ			
УД1	Учебна дъска		1
РР1	Радиаторна решетка, ПДЧ 18мм.	от място	5
ВЦ1	Вътрешни интериорни щори, вертикални ламели, бял цвят	от място	5

ТАБЛИЦА 1: ФИНИШНИ МАТЕРИАЛИ

НОМЕР	ПОМЕЩЕНИЕ	ПОД	СТЕНИ	ТАВАН
205	КАБИНЕТ ПО ХИМИЯ	РВС НАСТИЛКА	ЛАТЕКС	ЛАТЕКС
207	ЛОГОПЕД	ПАРКЕТ	ЛАТЕКС	ЛАТЕКС

ЛЕГЕНДА:

- Съществуващ алуминиев радиатор
- Висящо осветително тяло

НАСТИЛКА:

- РВС настилка
- на руло с ширина 100см

- основен цвят
- цвет 2
- цвет 3

ОБЕКТ: ТЕКУЩ РЕМОНТ НА ПОМЕЩЕНИЯ И КАБИНЕТИ ОТ ВТОРИ ЕТАЖ НА 18 СОУ "УИЛЯМ ГЛАДСТОН"
 МЕСТОПОЛОЖЕНИЕ: УПИ I, кв. ЦЕНТЪР, район ВЪЗРАЖДАНЕ, гр. СОФИЯ, ул. ПИРОТСКА №68
 ВЪЗЛОЖИТЕЛ: 18 СОУ "УИЛЯМ ГЛАДСТОН"

ЧЕРТЕЖ: КАБИНЕТ ПО ХИМИЯ И ЛОГОПЕД МАЩАБ: 1:50 ЛИСТ №: А-06

ПРОЕКТАНТ: МЕЧКУЕВИ АРХИТЕКТИ
 част: АРХИТЕКТУРА
 фаза: ИДЕЕН ПРОЕКТ
 арх. МИЛЕН МЕЧКУЕВ
 арх. КОРНЕЛИЯ МЕЧКУЕВА

1618 София
 ул. Пръви Път 13
 0889626952
 0889715924
 0888552580
 info@mehkuevi.com

СЪГЛАСОВАЛИ: ВЪЗЛОЖИТЕЛ ВЕЛИЧКА СТОЙЧЕВА
 ВОДЕЩ ПРОЕКТАНТ арх. МИЛЕН МЕЧКУЕВ