


ПЛАН ОБЗАВЕЖДАНЕ

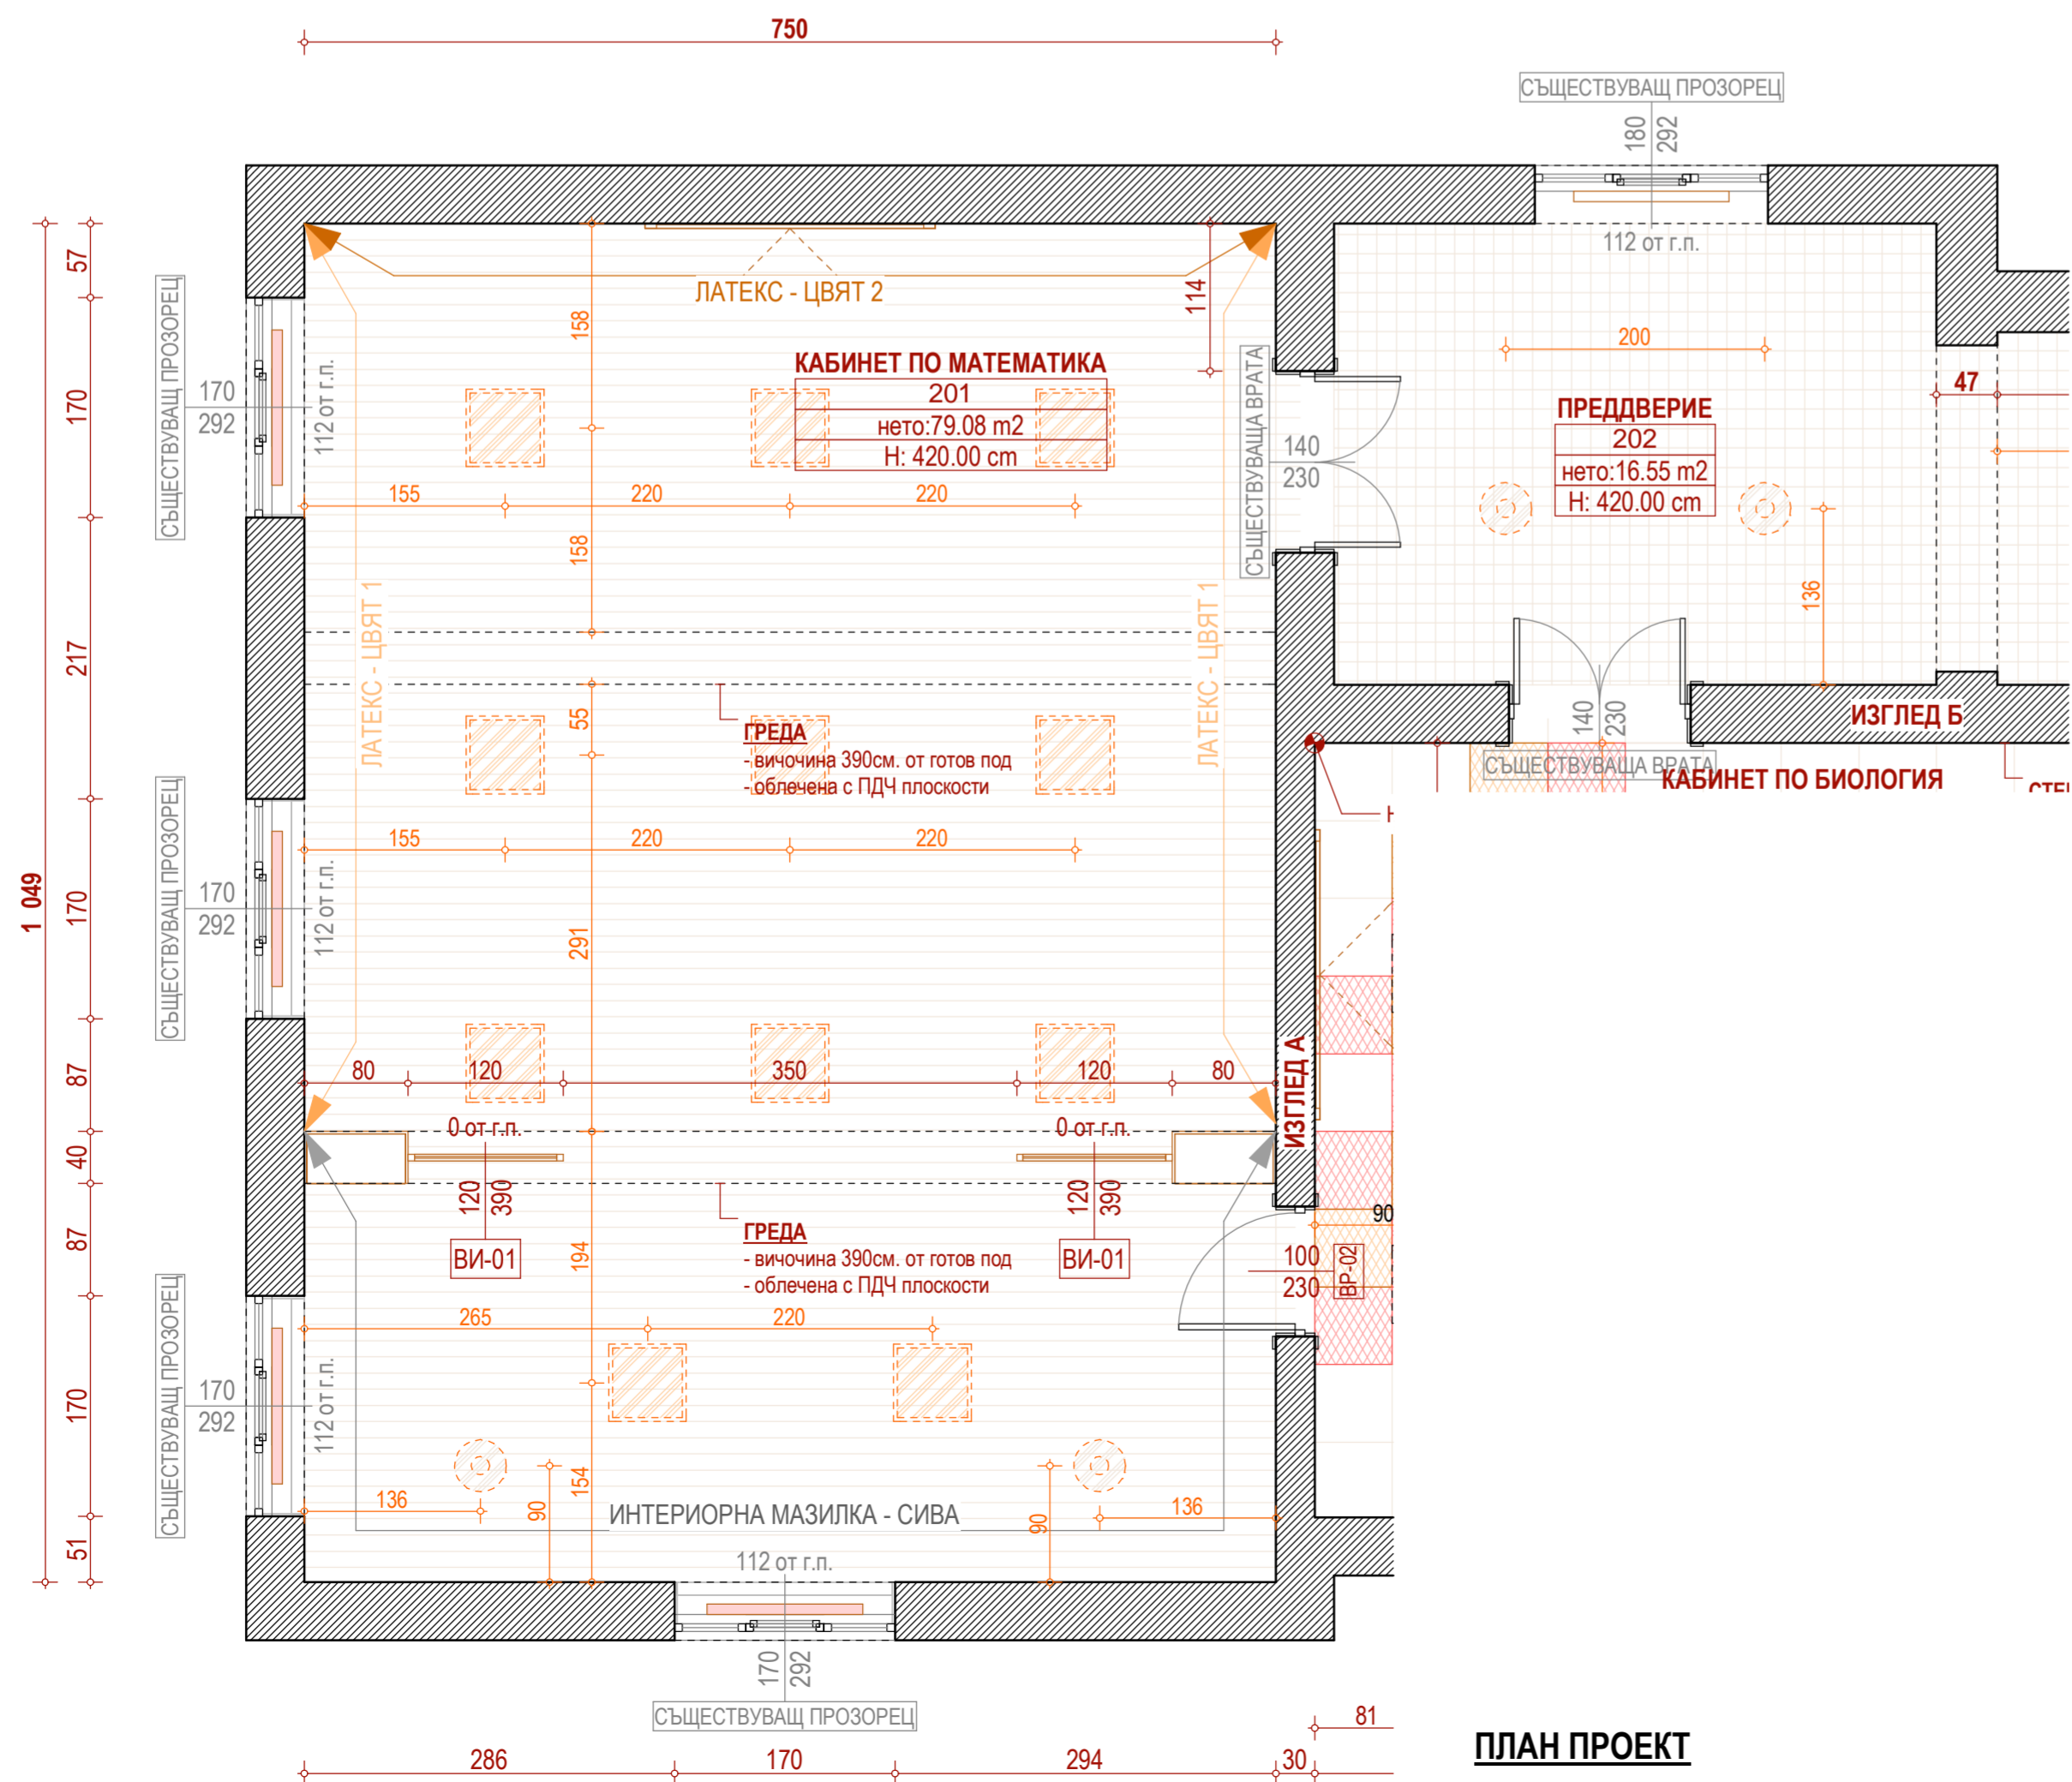

ПЛАН ПРОЕКТ

ТАБЛИЦА 2: СПЕЦИФИКАЦИЯ НА ОБЗАВЕЖДАНЕТО


КОД	ОПИСАНИЕ	РАЗМЕР	КОЛИЧ.
МАСИ			
M1	РАБОТНА МАСА	67/110/75	1
M2	ИНТЕРАКТИВНА МАСА - по детайл на производител	90/140/75	6
M3	ДЕКОРАТИВНА МАСИЧКА	50/50/50	5
СТОЛОВЕ И СЯДАНЕ			
C1	УЧЕНИЧЕСКИ СТОЛ		24
C2	УЧИТЕЛСКИ СТОЛ		1
C3	МОДУЛНО КРЕСЛО (меко седане)	60/60/45	8
ШКАФОВЕ			
Ш1	ШКАФ С ПЛЪТНИ ВРАТИ	80/28/106	1
Ш2	ШКАФ ПО ДЕТАЙЛ ПДЧ 18мм., дъб натур, с 9 етажери - по детайл	80/40/390	2
ДРУГИ			
УД1	Учебна дъска		1
РР1	Радиаторна решетка, ПДЧ 18мм.	от място	5
ВЩ1	Вътрешни интериорни щори, вертикални ламели, бял цвят	от място	4

ТАБЛИЦА 1: ФИНИШНИ МАТЕРИАЛИ

НОМЕР	ПОМЕЩЕНИЕ	ПОД	СТЕНИ	ТАВАН
201	КАБ. ПО МАТЕМАТИКА	ДЪРВЕН ПАРКЕТ	ЛАТЕКС/МАЗИЛКА	ЛАТЕКС
202	ПРЕДДВЕРИЕ	СЪЩЕСТВУВАЩА	БЛАЖНА БОЯ/ЛАТЕКС	ЛАТЕКС

ЛЕГЕНДА:

- Съществуващ алуминиев радиатор
- LED панел за външен монтаж 60/60см.
- Висящо осветително тяло
- Витрина - алуминиева дограма
- прахово боядисана
- RAL 9006
- ш120см. / височина 390см.
- единично стъкло закалено
- с декоративно перфофолио - по детайл

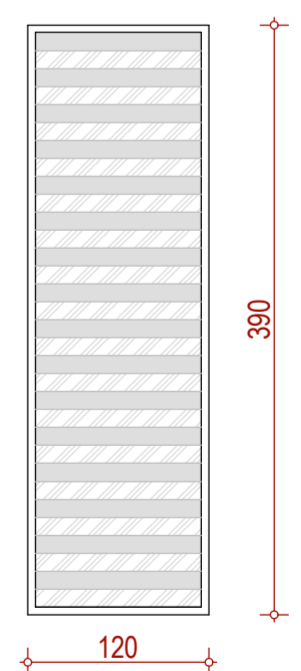

ОБЕКТ: ТЕКУЩ РЕМОТ НА ПОМЕЩЕНИЯ И КАБИНЕТИ ОТ ВТОРИ ЕТАЖ НА 18 СОУ "УИЛЯМ ГЛАДСТОН"

МЕСТОПОЛОЖЕНИЕ: УПИ I, кв. ЦЕНТЪР, район ВЪЗРАЖДАНЕ, гр. СОФИЯ, ул. ПИРОТСКА №68

ВЪЗЛОЖИТЕЛ: 18 СОУ "УИЛЯМ ГЛАДСТОН"

ЧЕРТЕЖ: КАБИНЕТ ПО МАТЕМАТИКА

МАЩАБ: 1:50

ЛИСТ №: А-03

ПРОЕКТАНТ:



МЕЧКУЕВИ
АРХИТЕКТИ
1618 София
ул. Пръви Път 13
0889626962
0889715924
0888552580
info@mechkuievi.com

Част: АРХИТЕКТУРА

фаза: ИДЕЕН ПРОЕКТ

арх. МИЛЕН МЕЧКУЕВ

арх. КОРНЕЛИЯ МЕЧКУЕВА

печат за проектантска правоспособност

СЪГЛАСУВАЛИ: ВЪЗЛОЖИТЕЛ

ВЕЛИЧКА СТОЙЧЕВА

ВОДЕЩ ПРОЕКТАНТ

арх. МИЛЕН МЕЧКУЕВ