


ПЛАН ОБЗАВЕЖДАНЕ

ТАБЛИЦА 2: СПЕЦИФИКАЦИЯ НА ОБЗАВЕЖДАНЕТО

КОД	ОПИСАНИЕ	РАЗМЕР	КОЛИЧ.
<b>МАСИ</b>			
M1	РАБОТНА МАСА	67/110/75	6
M6	Демонстрационен плот- шкаф - по детайл на производител	60/150/90	1
M7	МОДУЛНА МАСА - ТРАПЕЦ	51/118/76	4
M8	ТРИМЕСТНА МАСА	50/118/76	8
<b>СТОЛОВЕ И СЯДАНЕ</b>			
C1	УЧЕНИЧЕСКИ СТОЛ		42
C2	УЧИТЕЛСКИ СТОЛ		3
<b>ШКАФОВЕ</b>			
Ш1	ШКАФ С ПЛЪТНИ ВРАТИ	80/28/106	1
Ш4	ШКАФ С ОСТЪКЛЕНИ ВРАТИ	80/28/202	5+8
<b>ДРУГИ</b>			
УД1	Учебна дъска		1
РР1	Радиаторна решетка, ПДЧ 18мм.	от място	4
ВЩ1	Вътрешни интериорни щори, вертикални ламели, бял цвят	от място	4

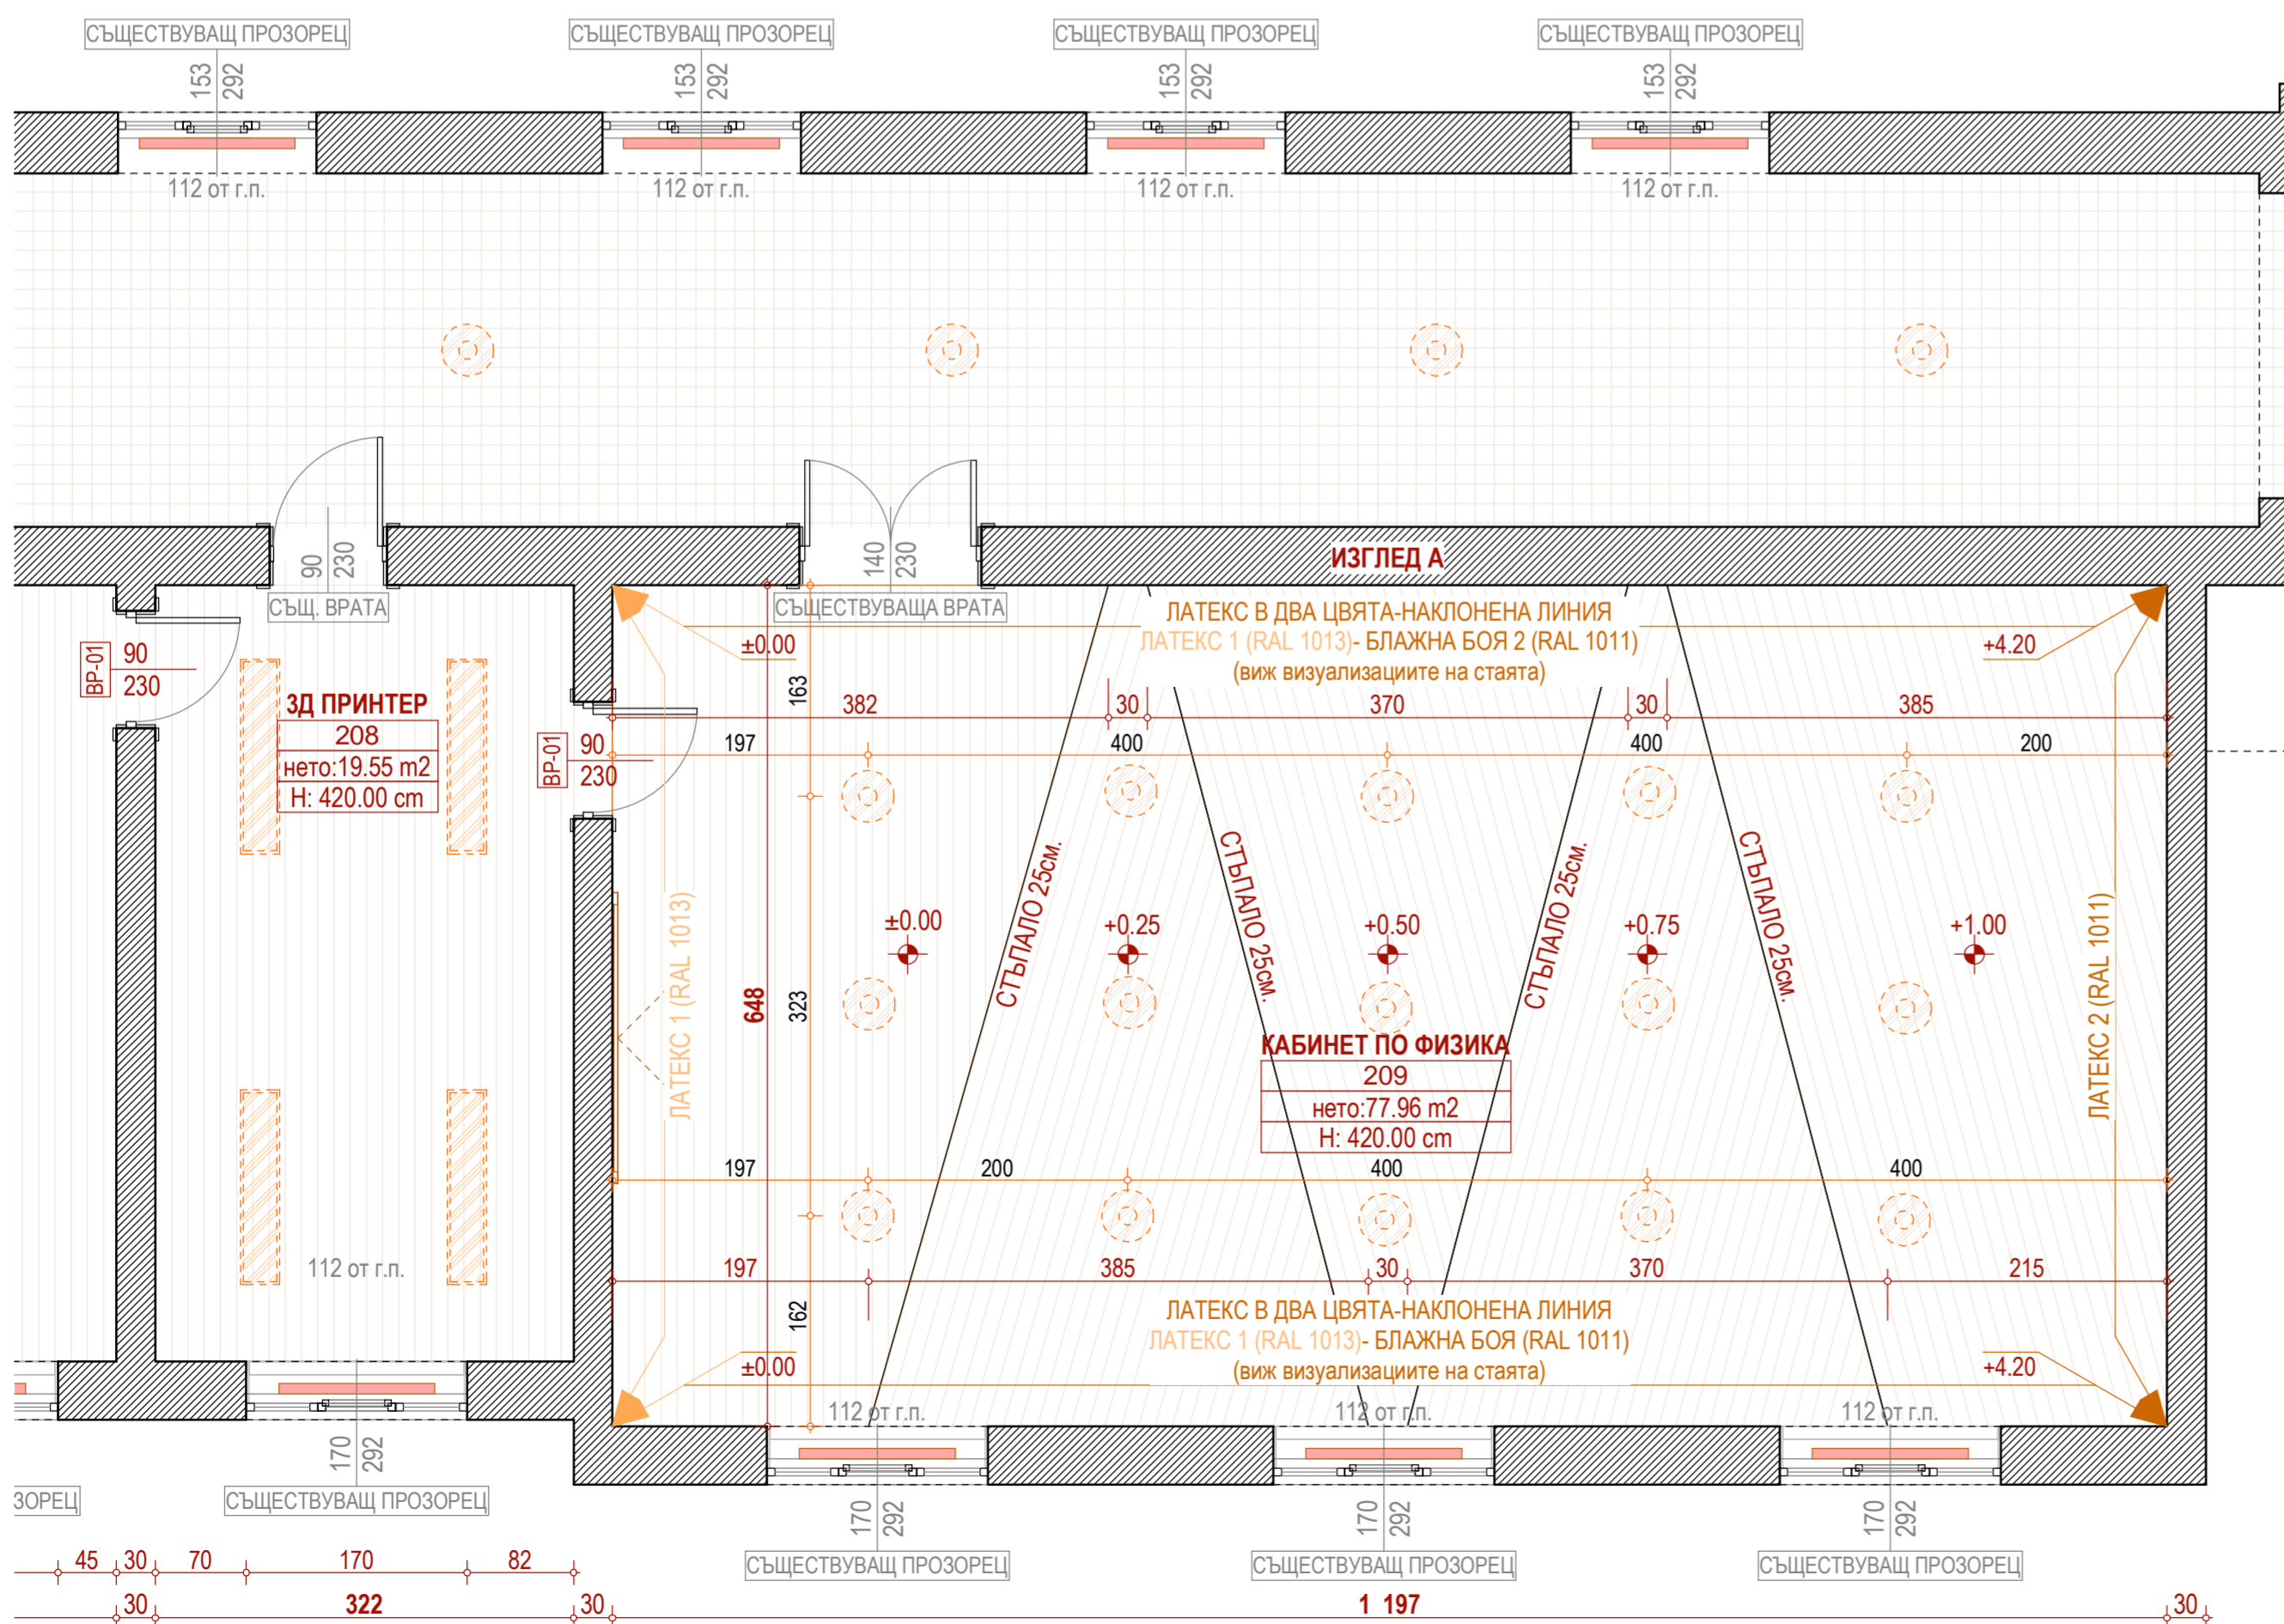


ПЛАН ПРОЕКТ

ТАБЛИЦА 1: ФИНИШНИ МАТЕРИАЛИ

НОМЕР	ПОМЕЩЕНИЕ	ПОД	СТЕНИ	ТАВАН
208	ЗД ПРИНТЕР	ПАРКЕТ	ЛАТЕКС	ЛАТЕКС
209	КАБИНЕТ ПО ФИЗИКА	ПАРКЕТ	ЛАТЕКС/ БЛАЖНА БОЯ	ЛАТЕКС

ЛЕГЕНДА:

- Съществуващ алуминиев радиатор
- Висящо осветително тяло
- Настилка - ПАРКЕТ
  - начин на редене - право (според чертежа - по посока на стъпалата)
  - дървени первази и лайсни за стъпало

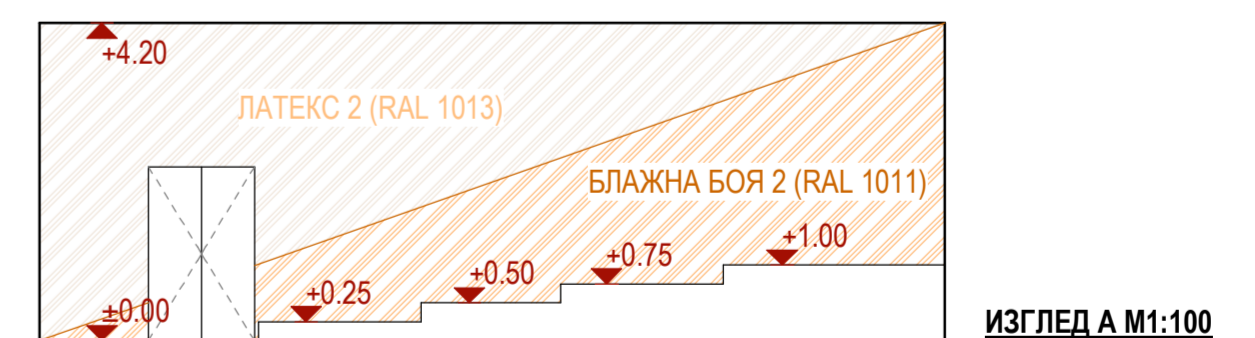

ОБЕКТ: ТЕКУЩ РЕМОТ НА ПОМЕЩЕНИЯ И КАБИНЕТИ ОТ ВТОРИ ЕТАЖ НА 18 СОУ "УИЛЯМ ГЛАДСТОН"  
 МЕСТОПОЛОЖЕНИЕ: УПИ I, кв. ЦЕНТЪР, район ВЪЗРАЖДАНЕ, гр. СОФИЯ, ул. ПИРОТСКА №68  
 ВЪЗЛОЖИТЕЛ: 18 СОУ "УИЛЯМ ГЛАДСТОН"

ЧЕРТЕЖ: КАБИНЕТ ПО ФИЗИКА И ЗД ПРИНТЕР МАЩАБ: 1:50, 1:100 ЛИСТ №: А-07

ПРОЕКТАНТ: МЕЧКУЕВИ АРХИТЕКТИ  
 част: АРХИТЕКТУРА  
 фаза: ИДЕЕН ПРОЕКТ  
 арх. МИЛЕН МЕЧКУЕВ  
 арх. КОРНЕЛИЯ МЕЧКУЕВА

СЪГЛАСОВАЛИ: ВЪЗЛОЖИТЕЛ ВЕЛИЧКА СТОЙЧЕВА  
 ВОДЕЩ ПРОЕКТАНТ арх. МИЛЕН МЕЧКУЕВ

печат за проектантска правоспособност