


ПЛАН ОБЗАВЕЖДАНЕ

ТАБЛИЦА 2: СПЕЦИФИКАЦИЯ НА ОБЗАВЕЖДАНЕТО

КОД	ОПИСАНИЕ	РАЗМЕР	КОЛИЧ.
МАСИ			
M1	РАБОТНА МАСА	67/110/75	1
M3	ДЕКОРАТИВНА МАСИЧКА	50/50/50	1
M4	ТРИМЕСТНА МАСА	50/180/76	10
СТОЛОВЕ И СЯДАНЕ			
C1	УЧЕНИЧЕСКИ СТОЛ		30
C2	УЧИТЕЛСКИ СТОЛ		1
ШКАФОВЕ			
Ш1	ШКАФ С ПЛЪТНИ ВРАТИ	80/28/106	1
Ш3	ШКАФ С ПЛЪТНИ ВРАТИ	80/28/202	5
Ш4	ШКАФ С ОСТЪКЛЕНИ ВРАТИ	80/28/202	5
Ш5	Кухненски шкаф плот и вградена мивка	90/60/90	1
ДРУГИ			
УД1	Учебна дъска		1
PP1	Радиаторна решетка, ПДЧ 18мм.	от място	4
ВЩ1	Вътрешни интериорни щори, вертикални ламели, бял цвят	от място	4

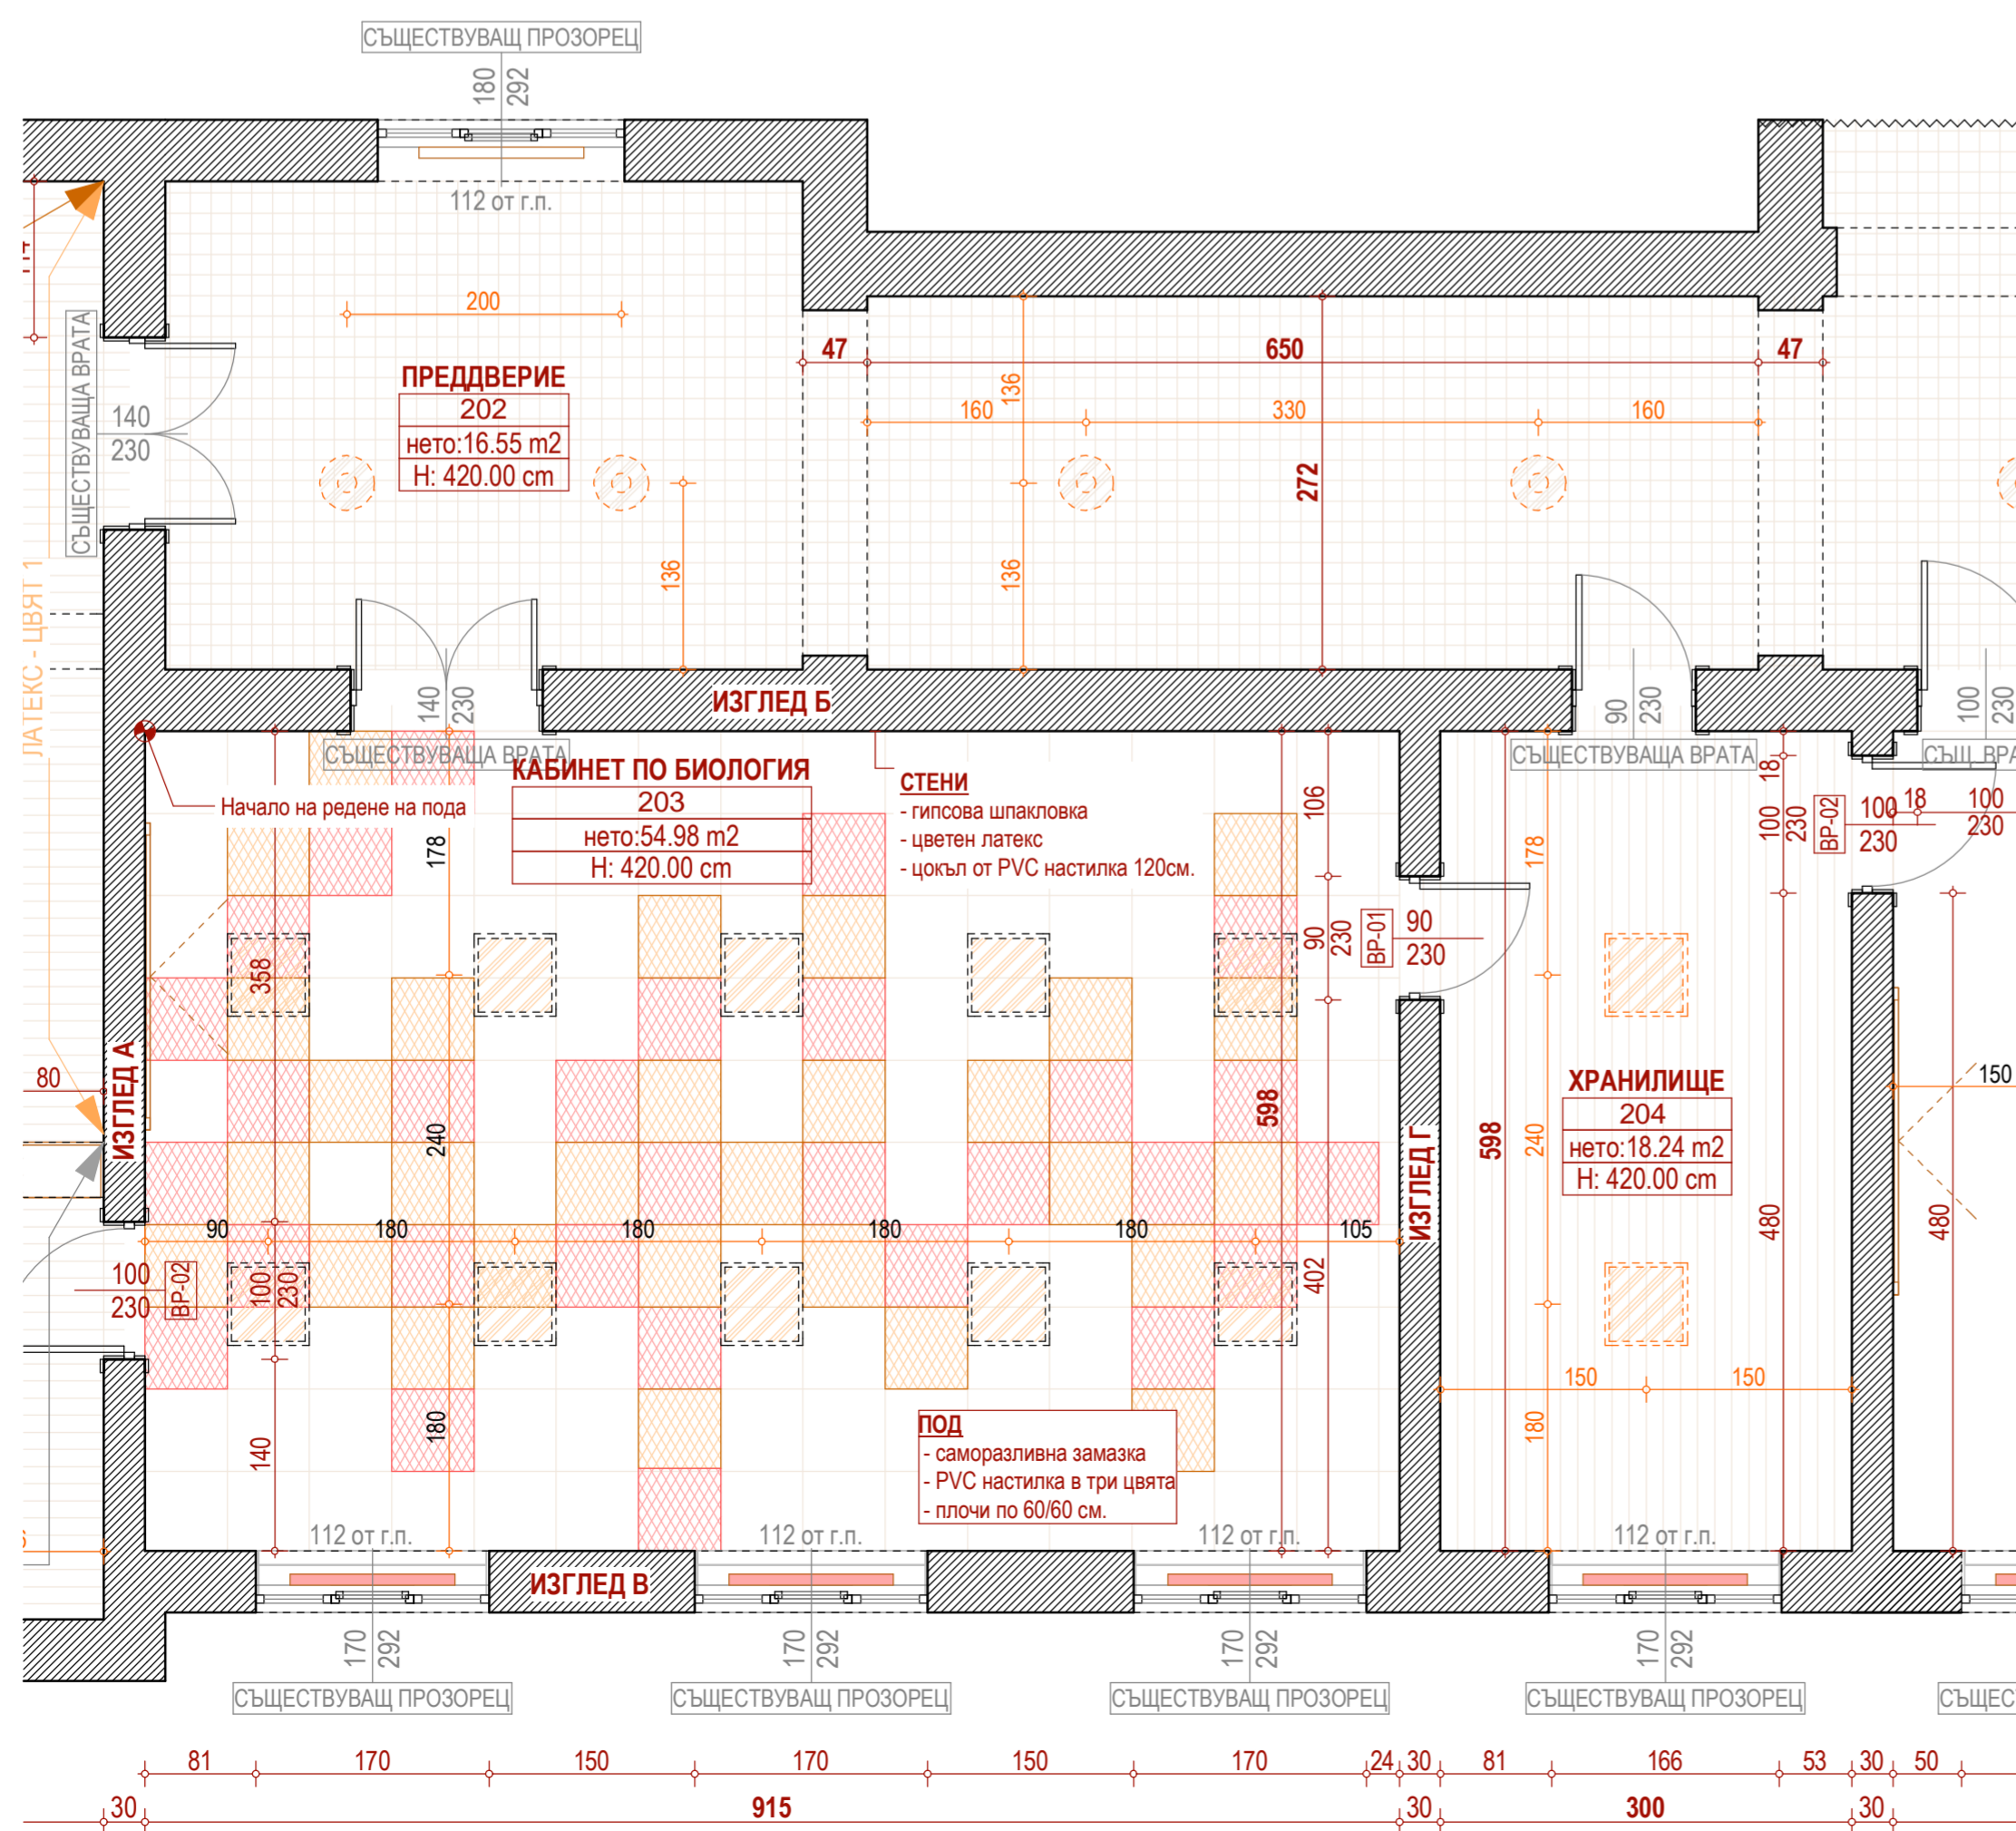

ПЛАН ПРОЕКТ

ТАБЛИЦА 1: ФИНИШНИ МАТЕРИАЛИ

НОМЕР	ПОМЕЩЕНИЕ	ПОД	СТЕНИ	ТАВАН
203	КАБИН. ПО БИОЛОГИЯ	PVC НАСТИЛКА	ЛАТЕКС	ЛАТЕКС
204	ХРАНИЛИЩЕ	ПАРКЕТ	ЛАТЕКС	ЛАТЕКС

ЛЕГЕНДА:

- Съществуващ алуминиев радиатор
- LED панел за външен монтаж 60/60см.

НАСТИЛКА:

- PVC настилка - GERFLOR MIPOLAM ELEGANCE 290
- на плочи 608/608мм

- основен цвят - 0137 Maple
- цвет 2 - 0149 Sunshine
- цвет 3 - 0150 Terrazzo

ОБЕКТ: ТЕКУЩ РЕМОНТ НА ПОМЕЩЕНИЯ И КАБИНЕТИ ОТ ВТОРИ ЕТАЖ НА 18 СОУ "УИЛЯМ ГЛАДСТОН"
 МЕСТОПОЛОЖЕНИЕ: УПИ I, кв. ЦЕНТЪР, район ВЪЗРАЖДАНЕ, гр. СОФИЯ, ул. ПИРОТСКА №68
 ВЪЗЛОЖИТЕЛ: 18 СОУ "УИЛЯМ ГЛАДСТОН"
 ЧЕРТЕЖ: КАБИНЕТ БИОЛОГИЯ И ХРАНИЛИЩЕ МАЩАБ: 1:50 ЛИСТ №: А-04

ПРОЕКТАНТ:

МЕЧКУЕВИ
 АРХИТЕКТИ
 1618 София
 ул. Први Път 13
 0889626952
 0889715924
 0888552580
 info@mchkuievi.com

Част: АРХИТЕКТУРА
 фаза: ИДЕЕН ПРОЕКТ
 арх. МИЛЕН МЕЧКУЕВ
 арх. КОРНЕЛИЯ МЕЧКУЕВА

СЪГЛАСУВАЛИ: ВЪЗЛОЖИТЕЛ ВЕЛИЧКА СТОЙЧЕВА
 ВОДЕЩ ПРОЕКТАНТ арх. МИЛЕН МЕЧКУЕВ

печат за проектантска правоспособност